



PLANTA BAIXA

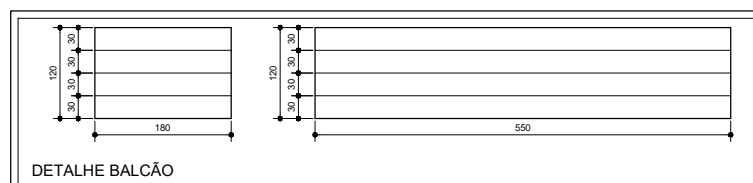


DETALHE BALCÃO




FACHADA 02

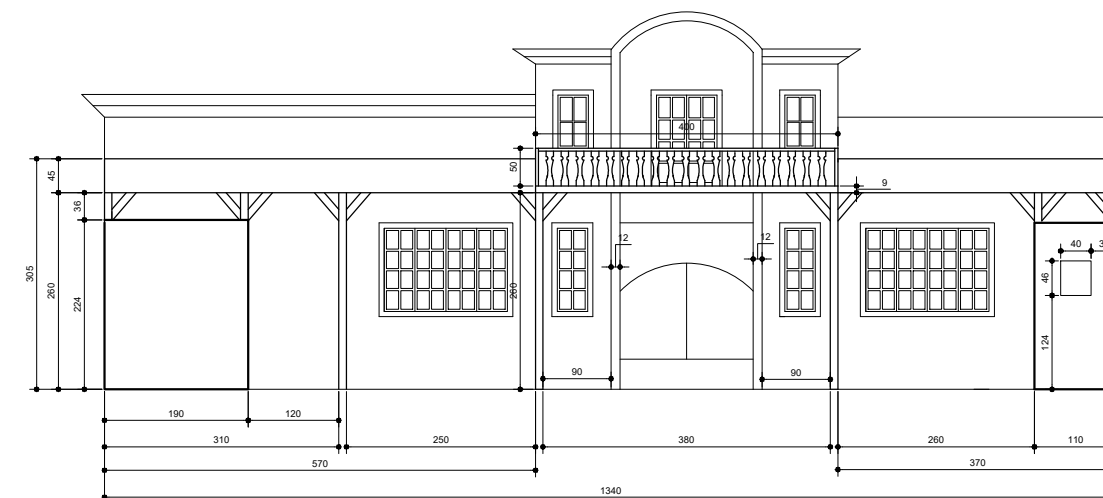

FACHADA 2 - MEDIDAS

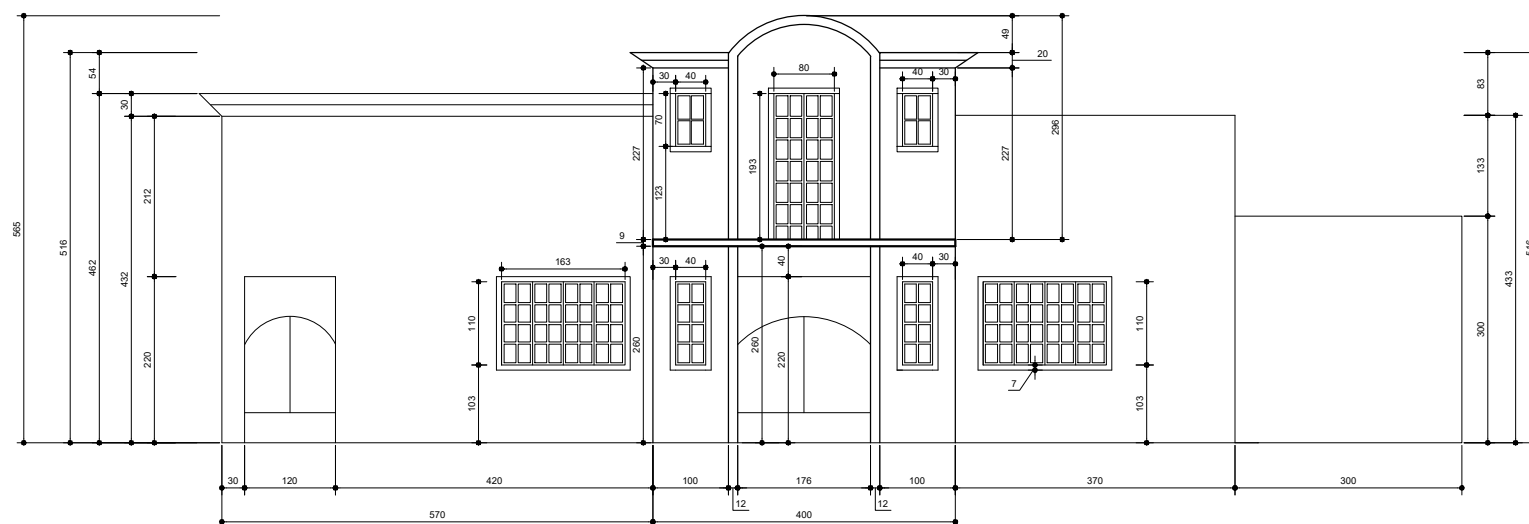

FACHADA 01 - MEDIDAS

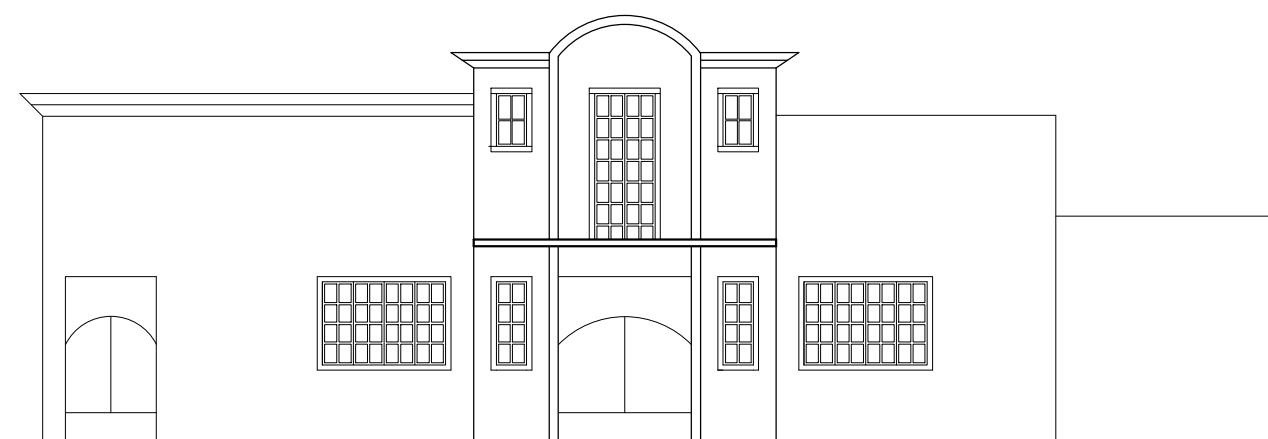

FACHADA 01 - MEDIDAS



DENNER ANGELI
ARQUITETO

E-mail: dennerangeli@hotmail.com
 Telefone/Whatsapp: (27) 9 9743-1708
 Instagram: [@dennerangeliarquitecto](#) & [@dennerangeli_arquiteto](#)

Endereço: São Roque do Canaã
 Projeto: Detalhamento
 Projeto: Planta Baixa

Autor: DENNER ANGELI
 Desenhista: DENNER ANGELI
 Data: 21/11/2023

CONFERÊNCIA DE MEDIDAS "IN LOCO"

FOLHA:

01